


Схема расположения земельного участка или земельных участков на кадастровом плане территории

Площадь земельного участка 1370 кв.м.

| Обозначение              |           | Координаты, м. |    | Обозначение              |            | Координаты, м. |   |
|--------------------------|-----------|----------------|----|--------------------------|------------|----------------|---|
| характерных точек границ |           | Х              | У  | характерных точек границ |            | Х              | У |
| 1                        | 2         | 3              | 4  | 5                        | 6          |                |   |
| н1                       | 563284.96 | 4207676.09     | н5 | 563228.41                | 4207703.33 |                |   |
| н2                       | 563289.26 | 4207699.22     | н6 | 563224.66                | 4207689.04 |                |   |
| н3                       | 563258.68 | 4207705.07     | н7 | 563254.43                | 4207682.86 |                |   |
| н4                       | 563230.11 | 4207709.59     |    |                          |            |                |   |

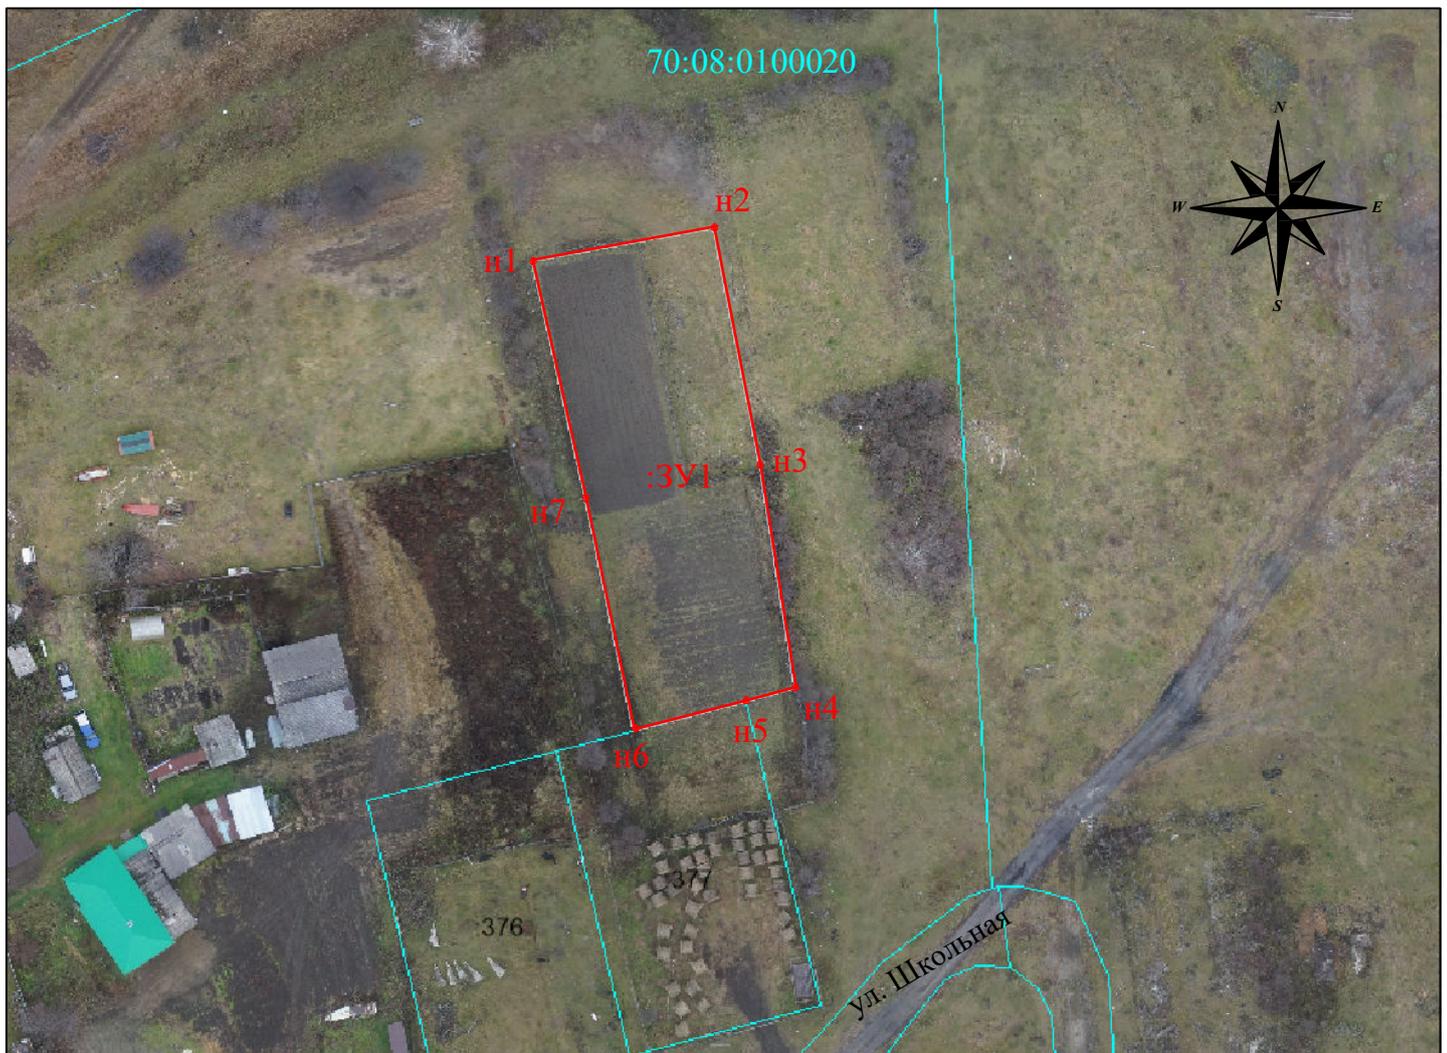

Масштаб 1:2000

**Условные обозначения:**

Система координат: МСК-70, зона 4

ЗУ1 - обозначение образуемого земельного участка

— - граница земельного участка установленная при проведении кадастровых работ

● н1 - характерная точка установленная по результатам кадастровых работ

70:08:0100020 - обозначение кадастрового квартала