


Схема расположения земельного участка или земельных участков на кадастровом плане территории

Площадь земельного участка 5000 кв.м.		
Обозначение	Координаты, м.	
характерных точек границ	X	Y
1	2	3
н1	563319.68	4207725.93
н2	563313.67	4207830.97
н3	563223.69	4207739.59

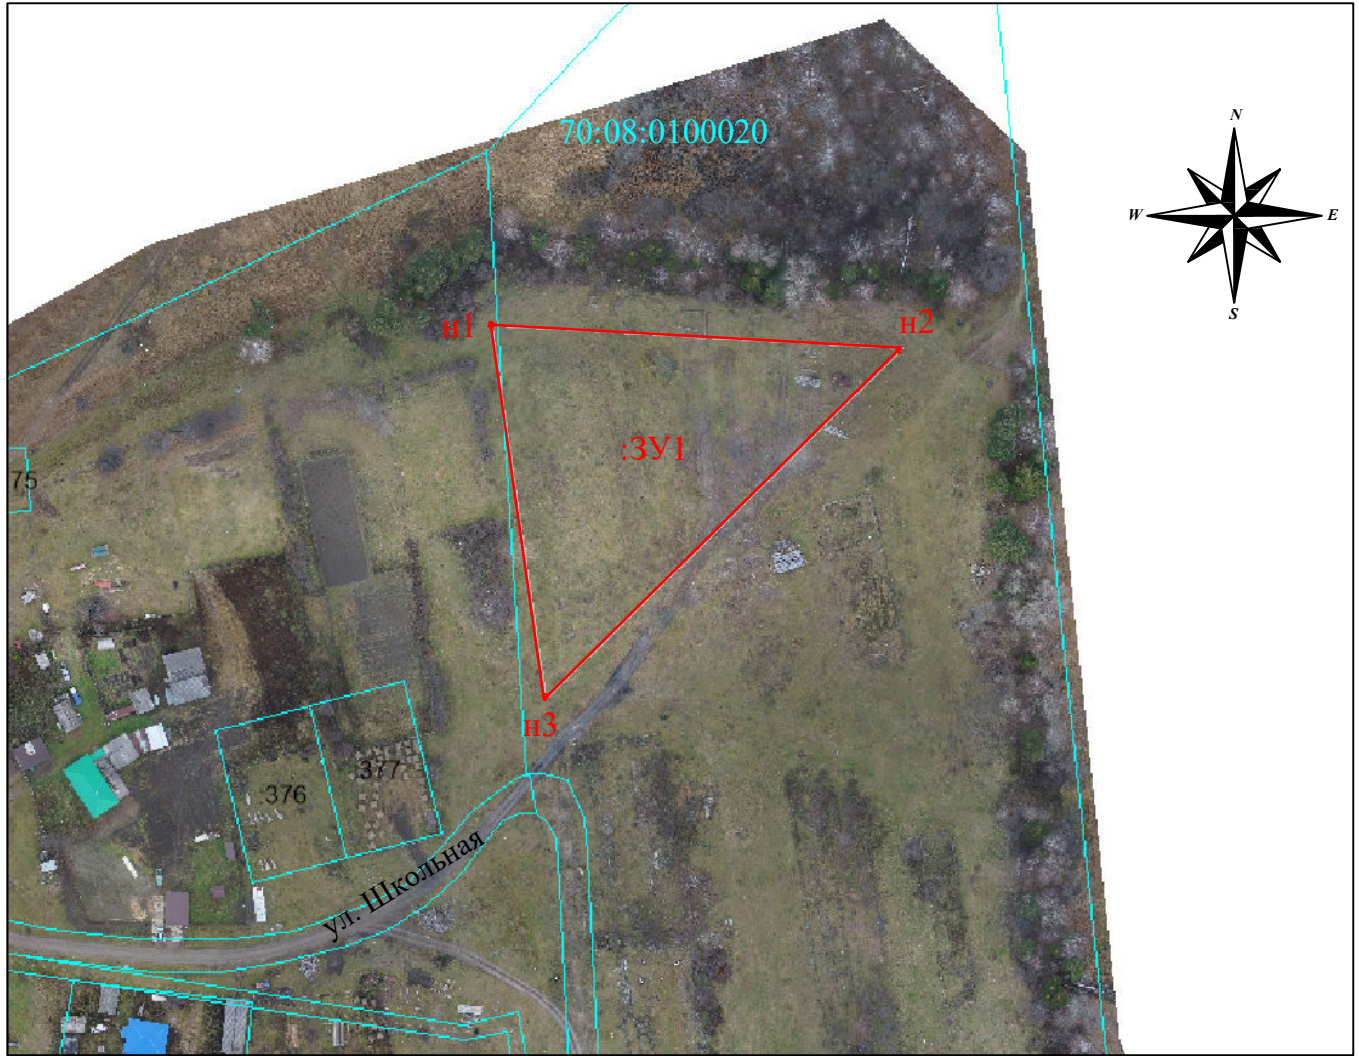

Масштаб 1:2000

Условные обозначения:

- Система координат: МСК-70, зона 4
 :3У1 - обозначение образуемого земельного участка
 — - граница земельного участка установленная при проведении кадастровых работ
 ● н1 - характерная точка установленная по результатам кадастровых работ
 70:08:0100020 - обозначение кадастрового квартала